


begane grond

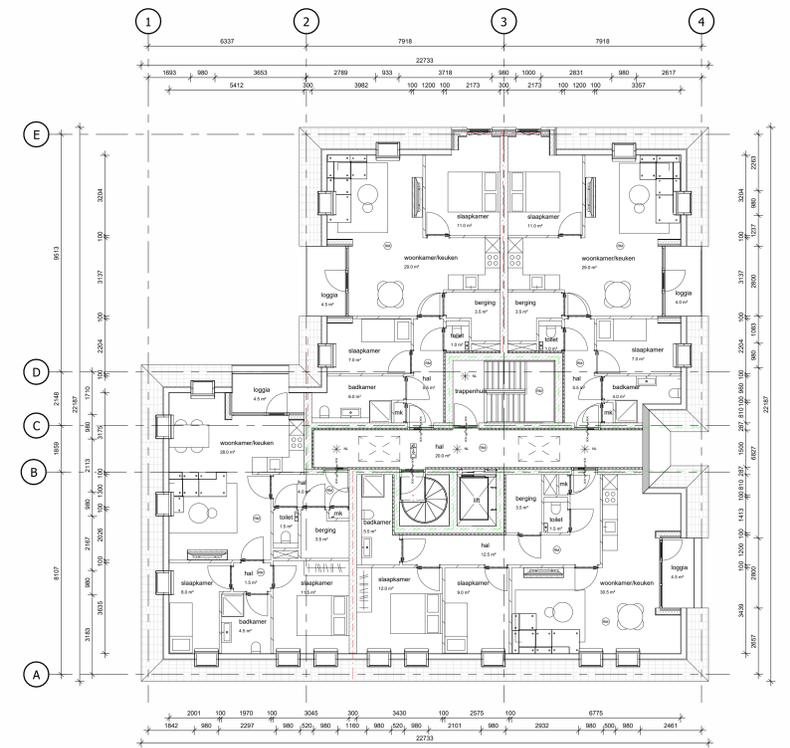

eerste verdieping



tweede verdieping



rechterzijgevel Brink



voorgevel Stationsstraat



achtergevel



linkerzijgevel

Kerkstraat 33
9401 GV
Assen

0692 - 866482
www.12wat.nl
info@12wat.nl



PROJECT: Appartementen Gieten
OPDRACHTGEVER: Rofis
ONDERDEEL: Plattegronden en gevels
FASE: DO
SCHAAL: 1:100
FORMAAT: A3
DATUM: 23-12-2025